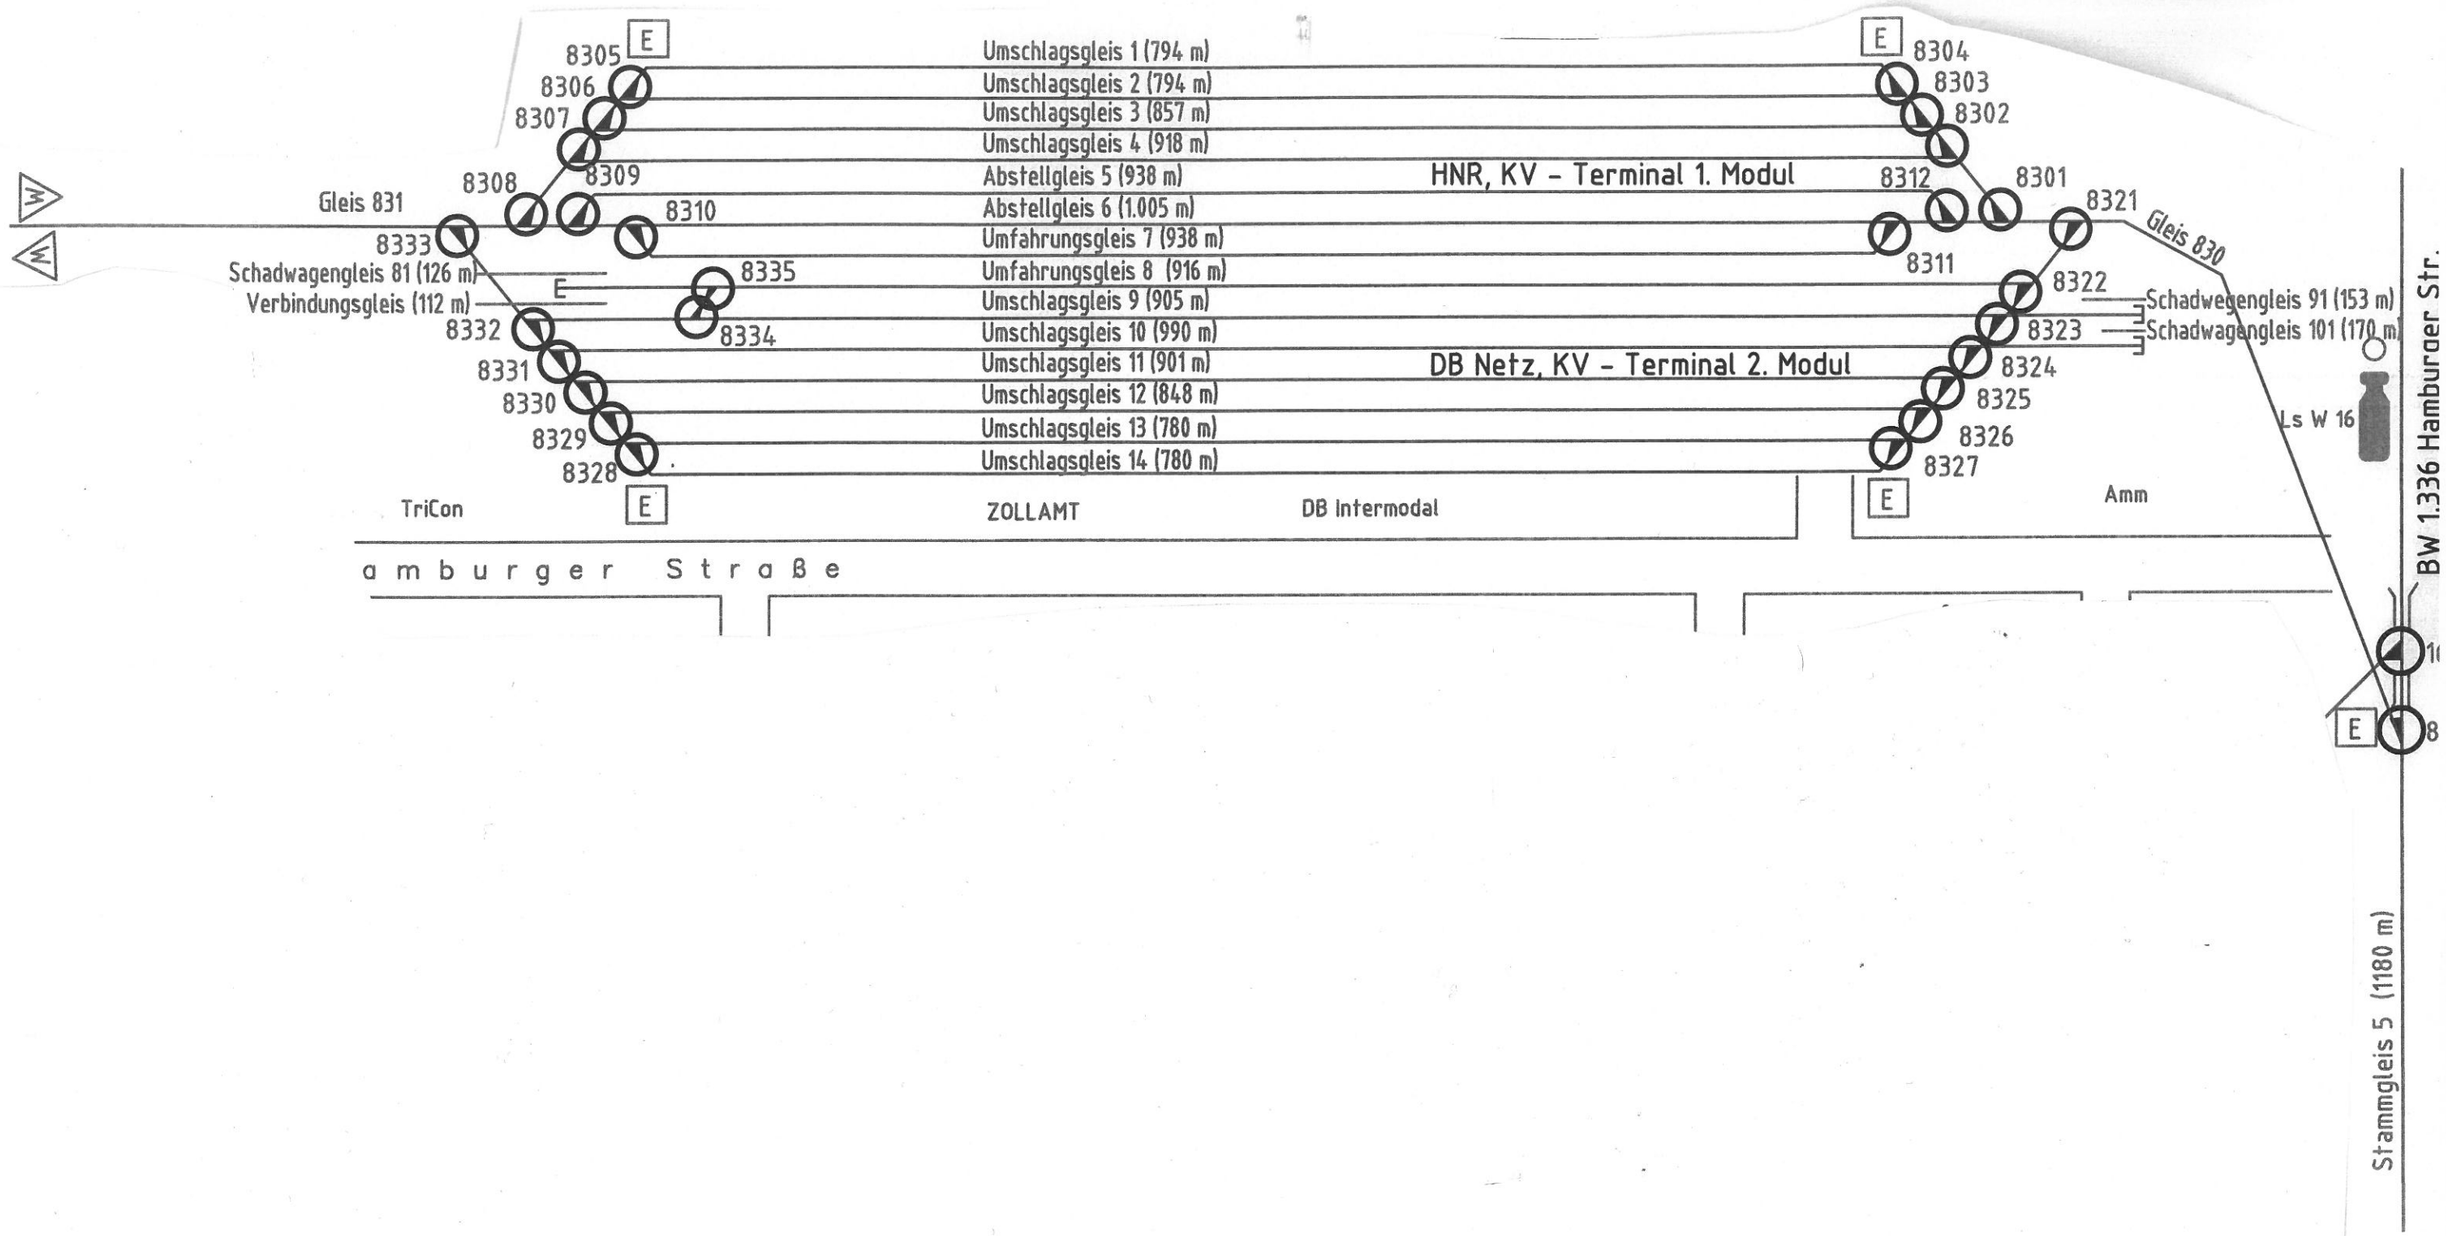

Anlage 1a Lageplan (unmaßstäblich) Gleisanlagen der Tricon